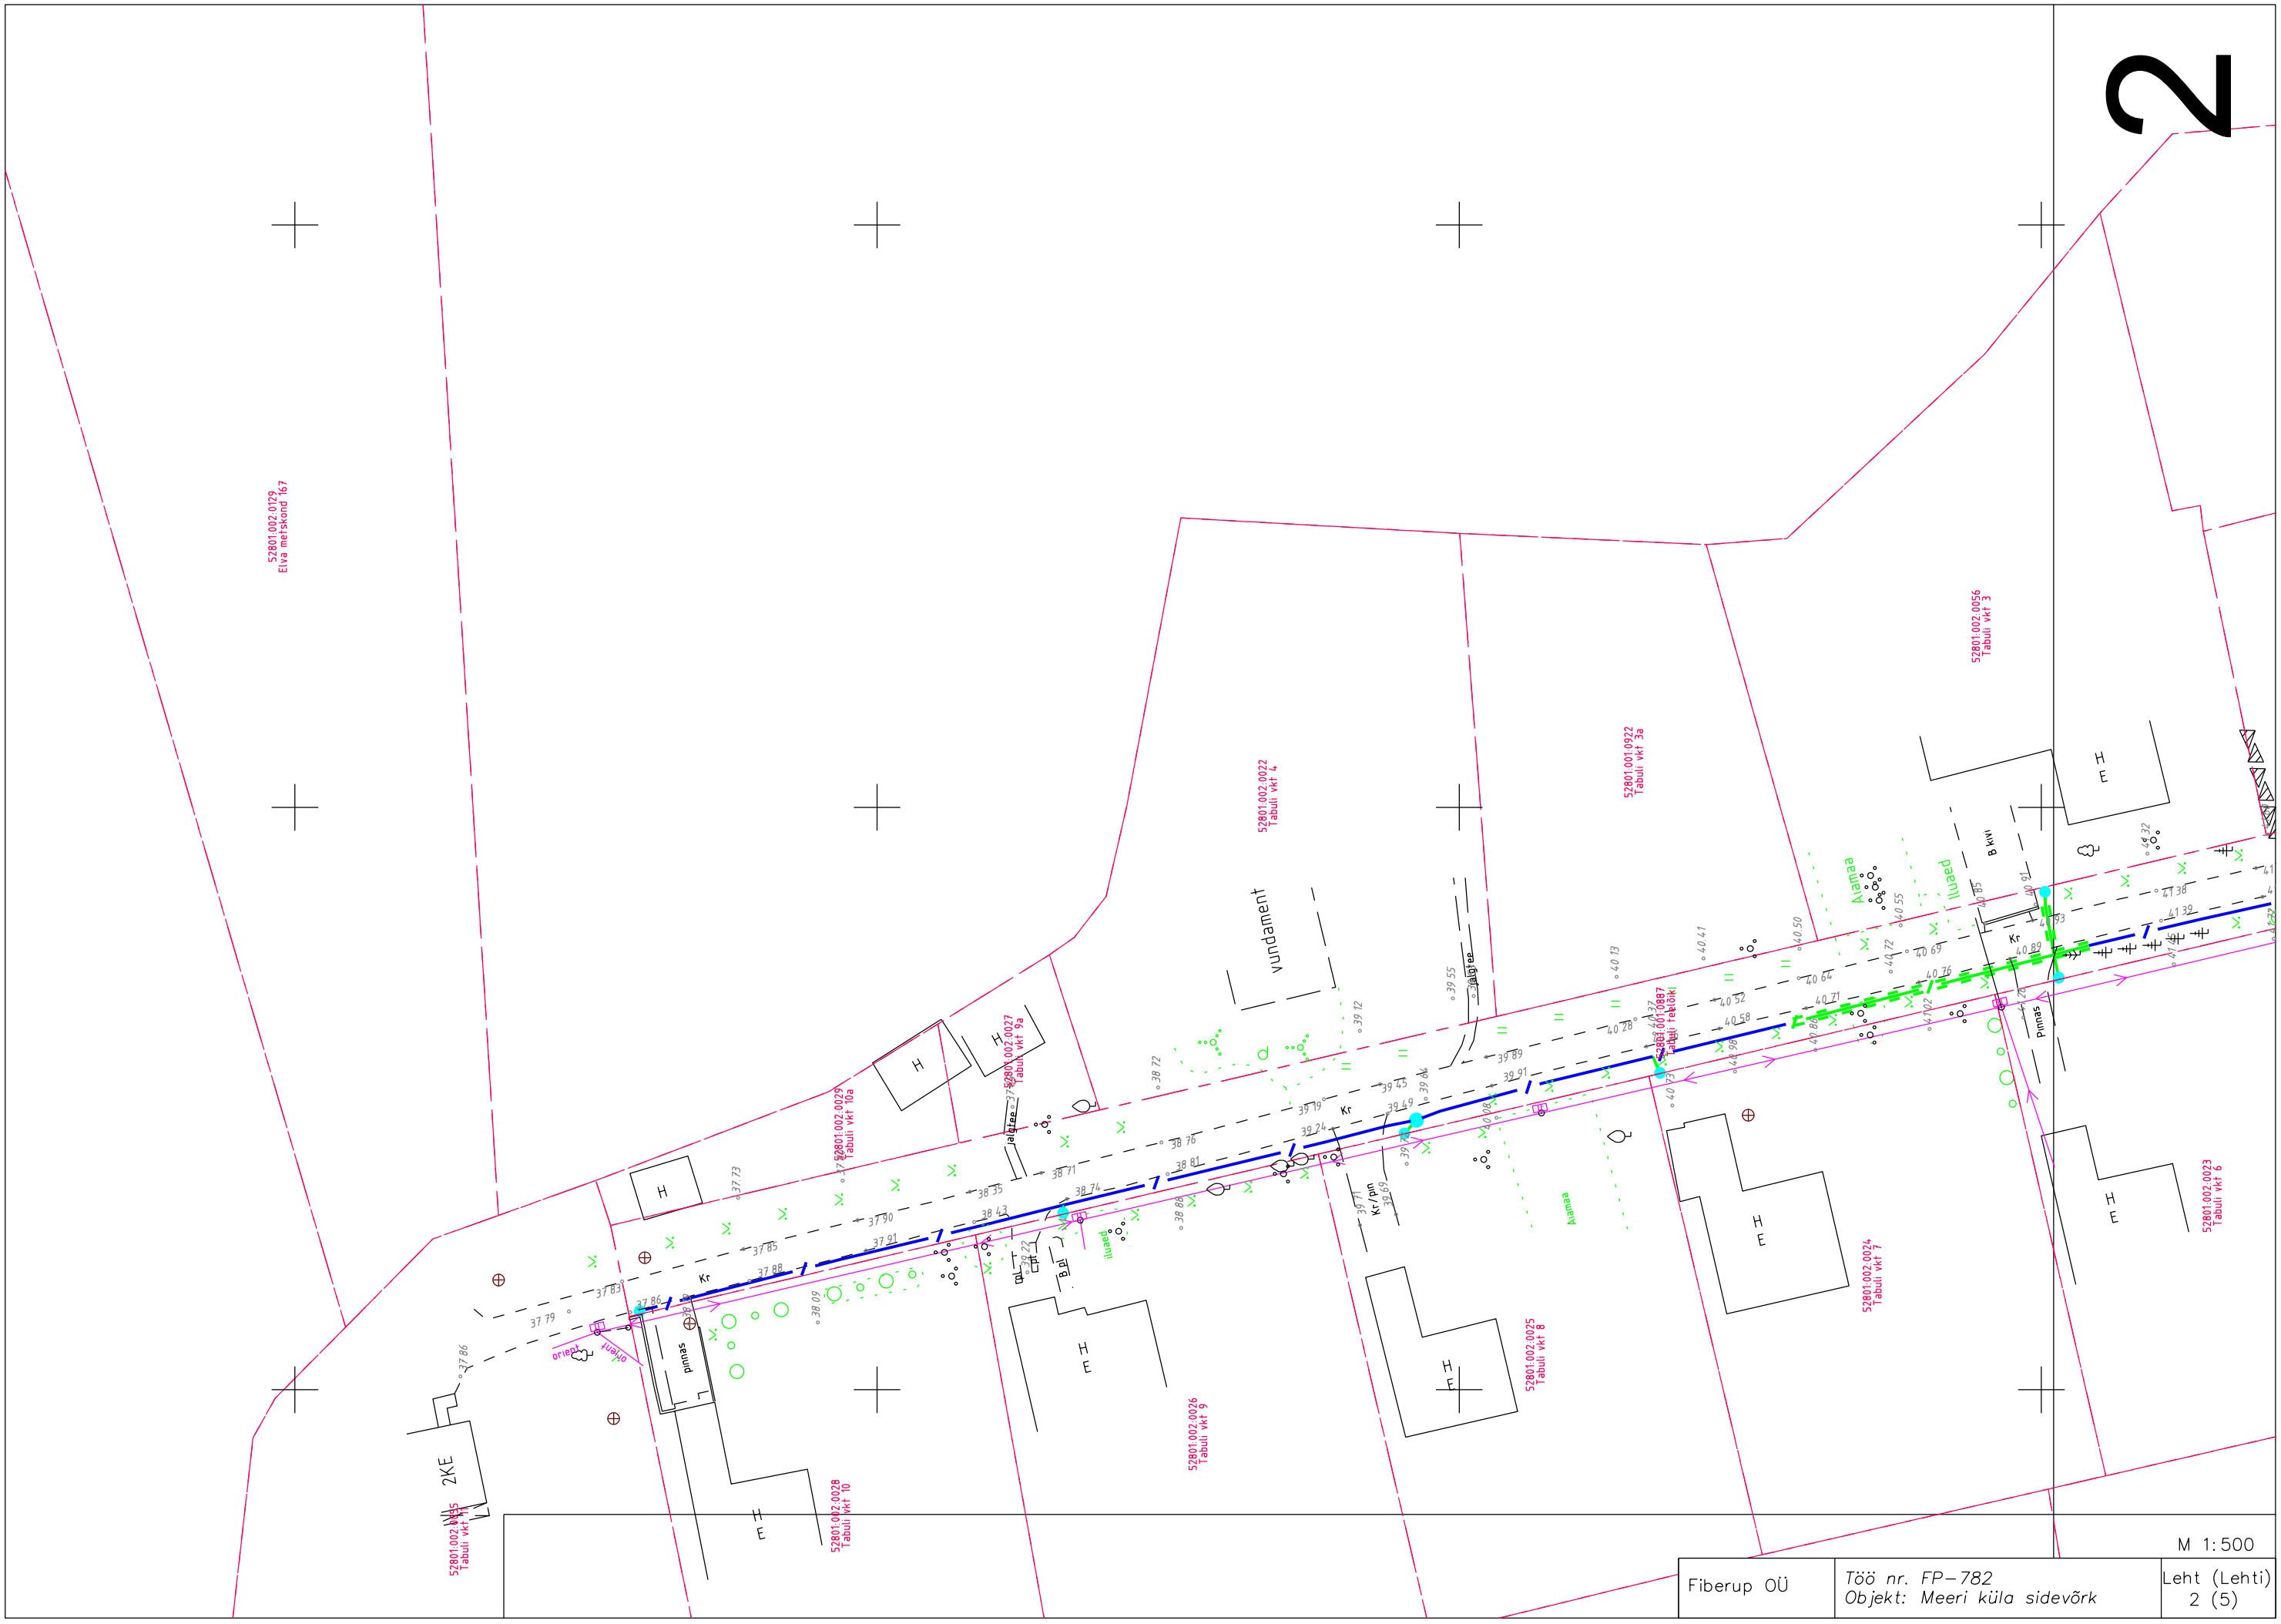

Fiberup OÜ	*Töö nr. FP–782* *Objekt: Meeri küla sidevõrk*	Leht (Lehti) 2 (5)