


3

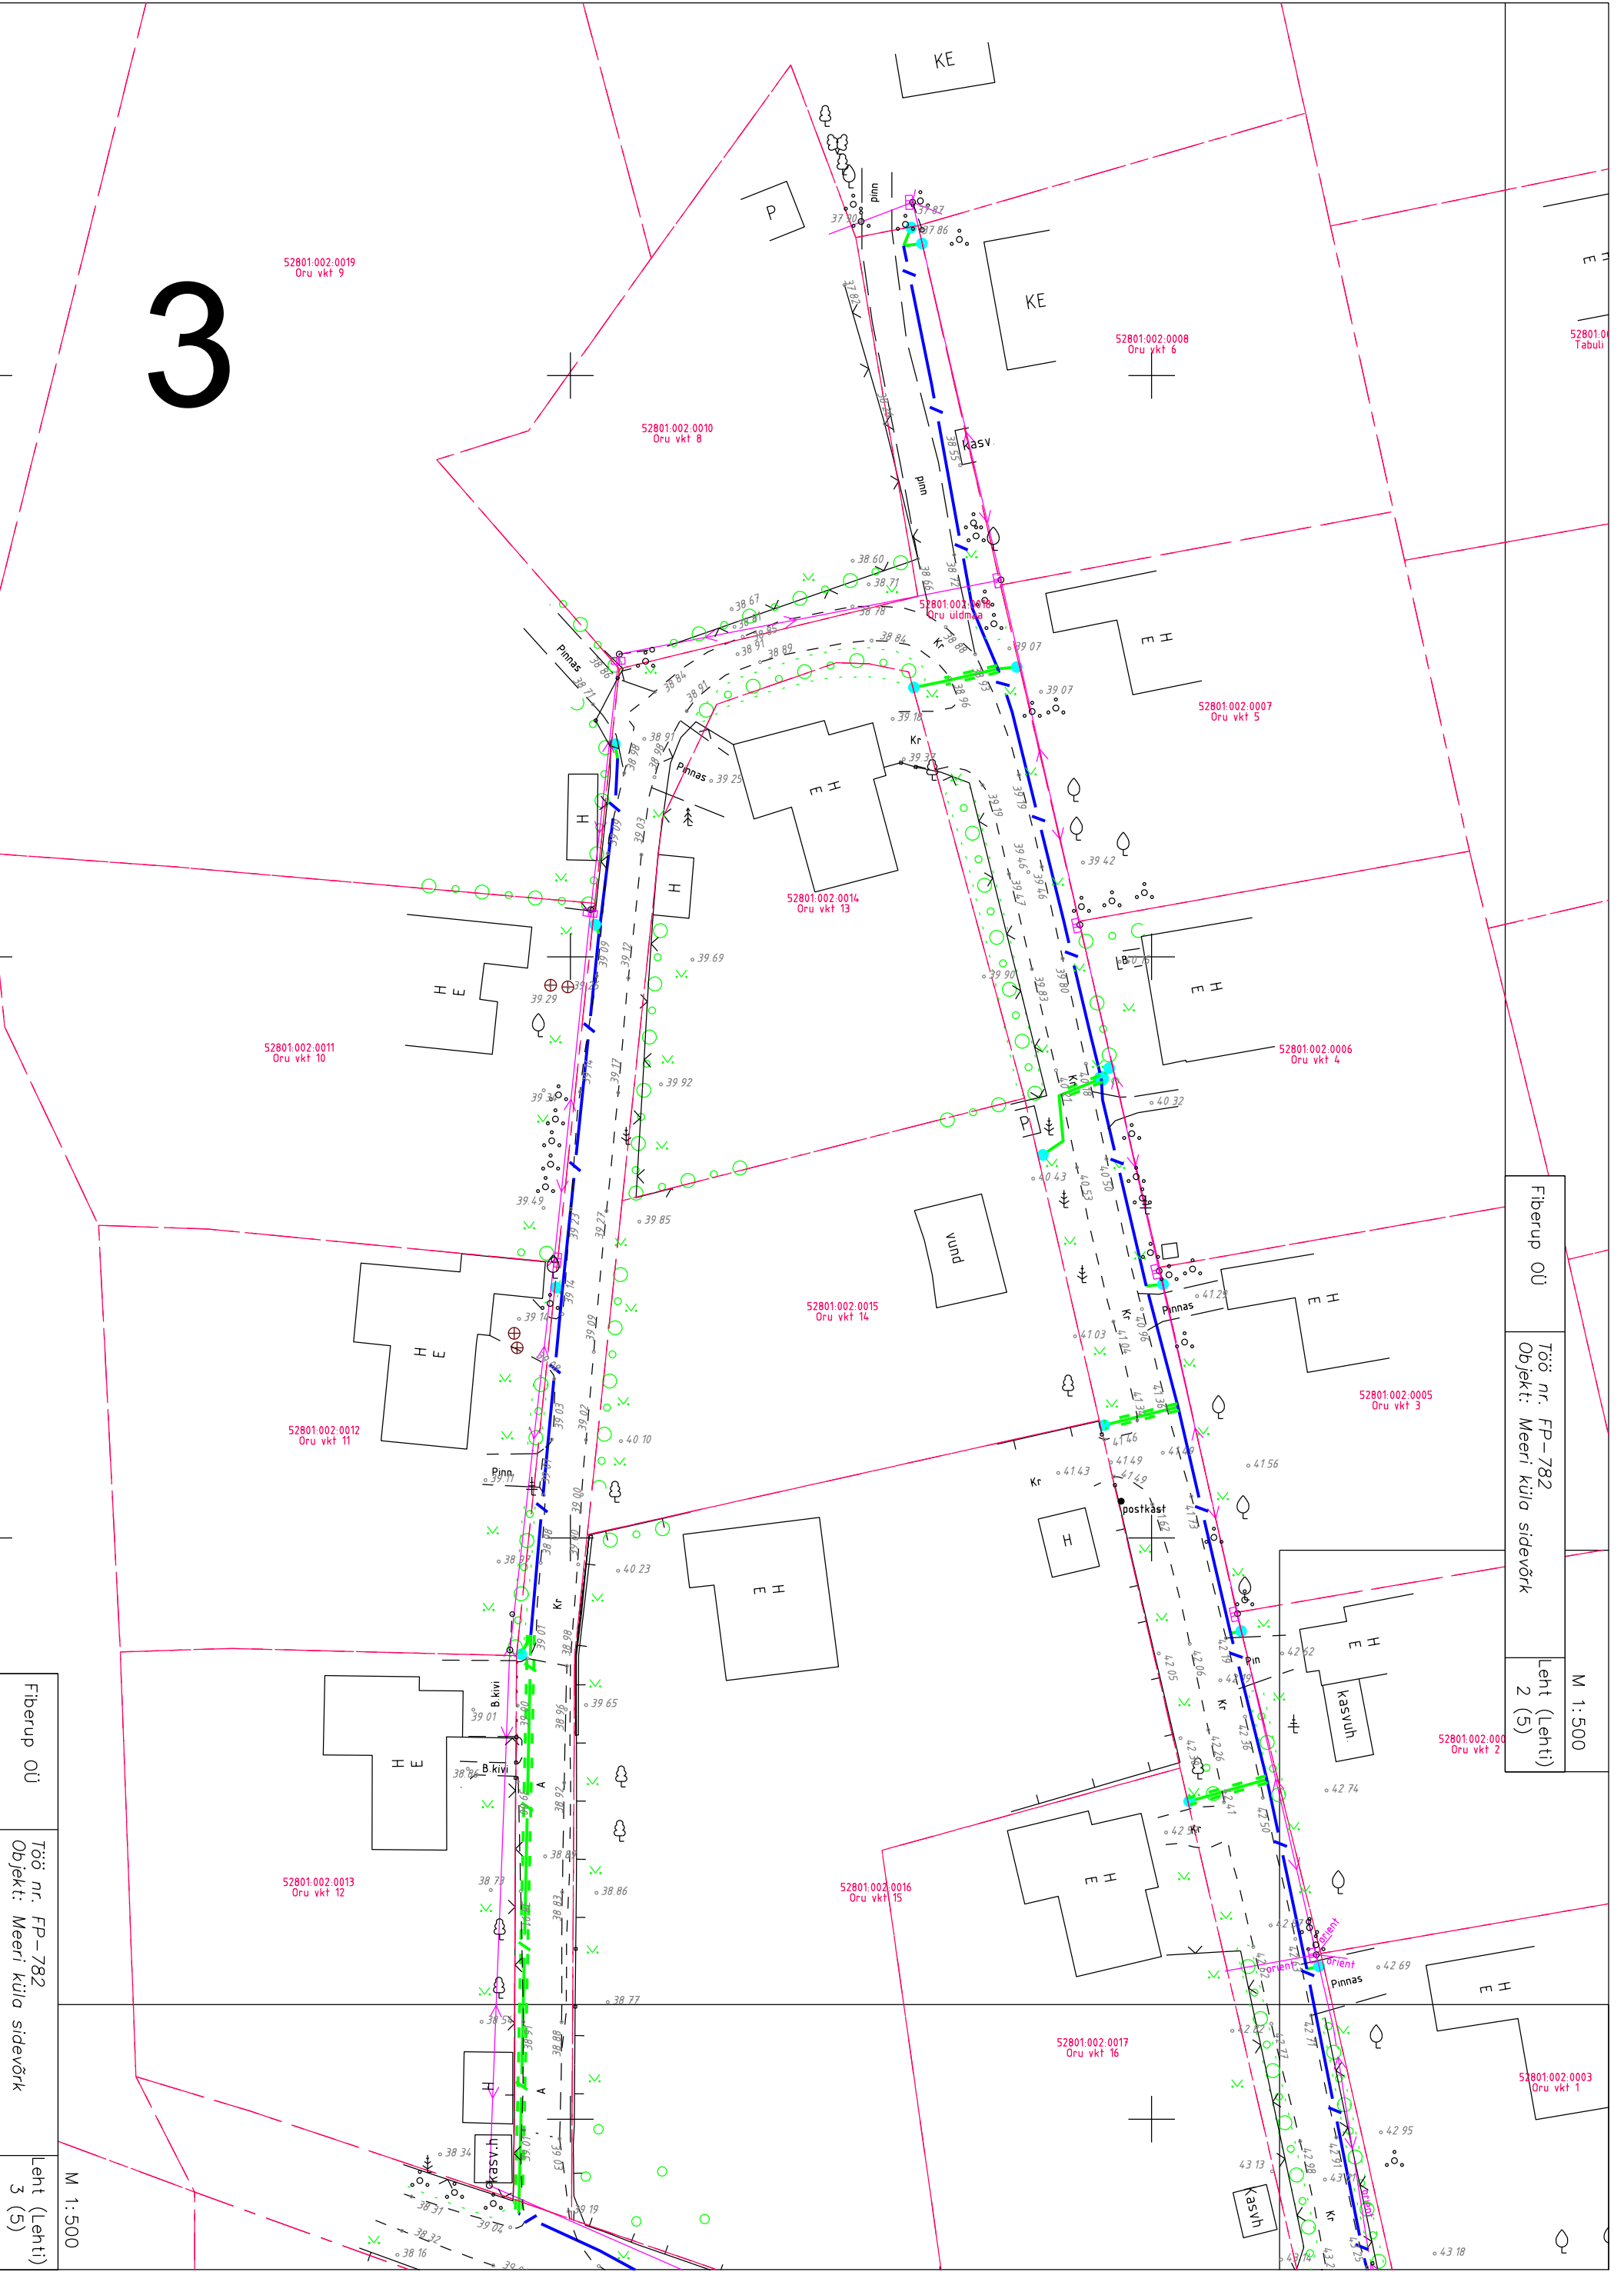

52801.002.0019
Oru vkt 9

52801.002.0010
Oru vkt 8

52801.002.0008
Oru vkt 6

52801.002.0007
Oru vkt 5

52801.002.0004
Oru vkt 13

52801.002.0011
Oru vkt 10

52801.002.0006
Oru vkt 4

52801.002.0015
Oru vkt 14

52801.002.0005
Oru vkt 3

52801.002.0012
Oru vkt 11

52801.002.0002
Oru vkt 2

52801.002.0013
Oru vkt 12

52801.002.0016
Oru vkt 15

52801.002.0017
Oru vkt 16

52801.002.0003
Oru vkt 1

Fiberup OÜ

Töö nr. FP-782
Objekt: Meeri küla sidevõrk

Leht (Lehti)
3 (5)

M 1:500

Fiberup OÜ

Töö nr. FP-782
Objekt: Meeri küla sidevõrk

Leht (Lehti)
2 (5)

M 1:500

52801.002.0001
Oru vkt 1